
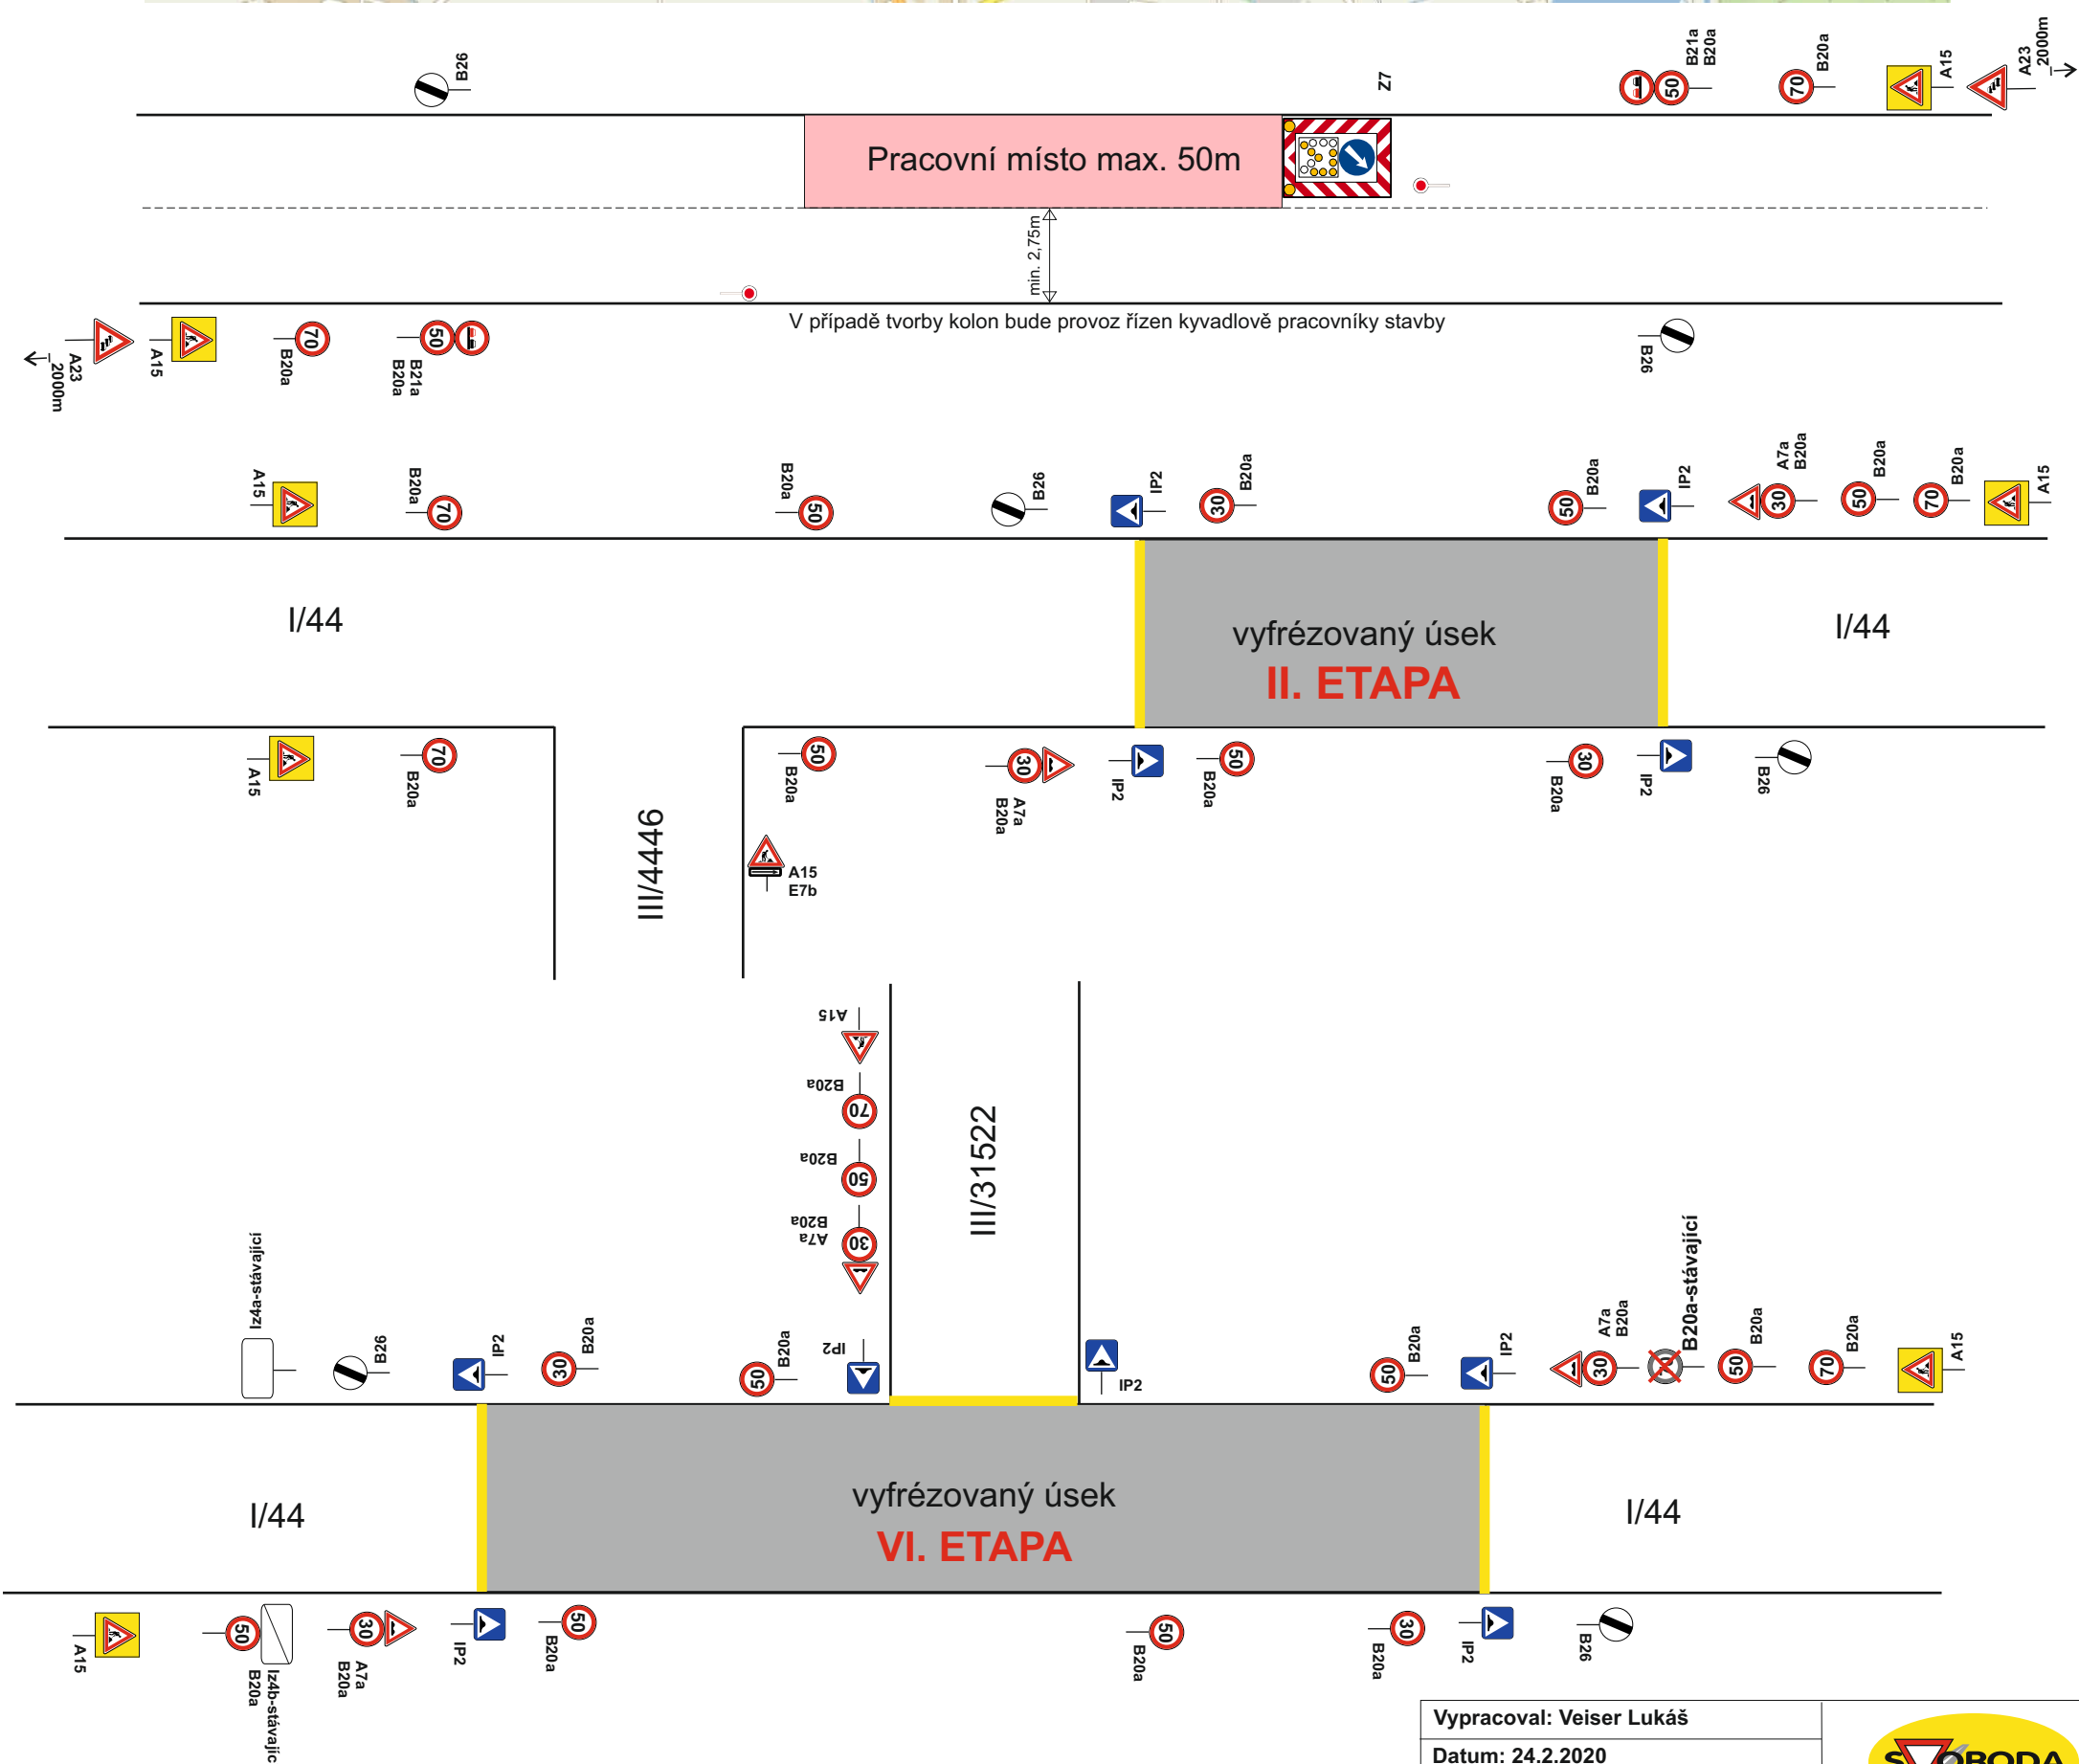



Přechodné dopravní značení sil. I/44 Mohelnice - Libivá

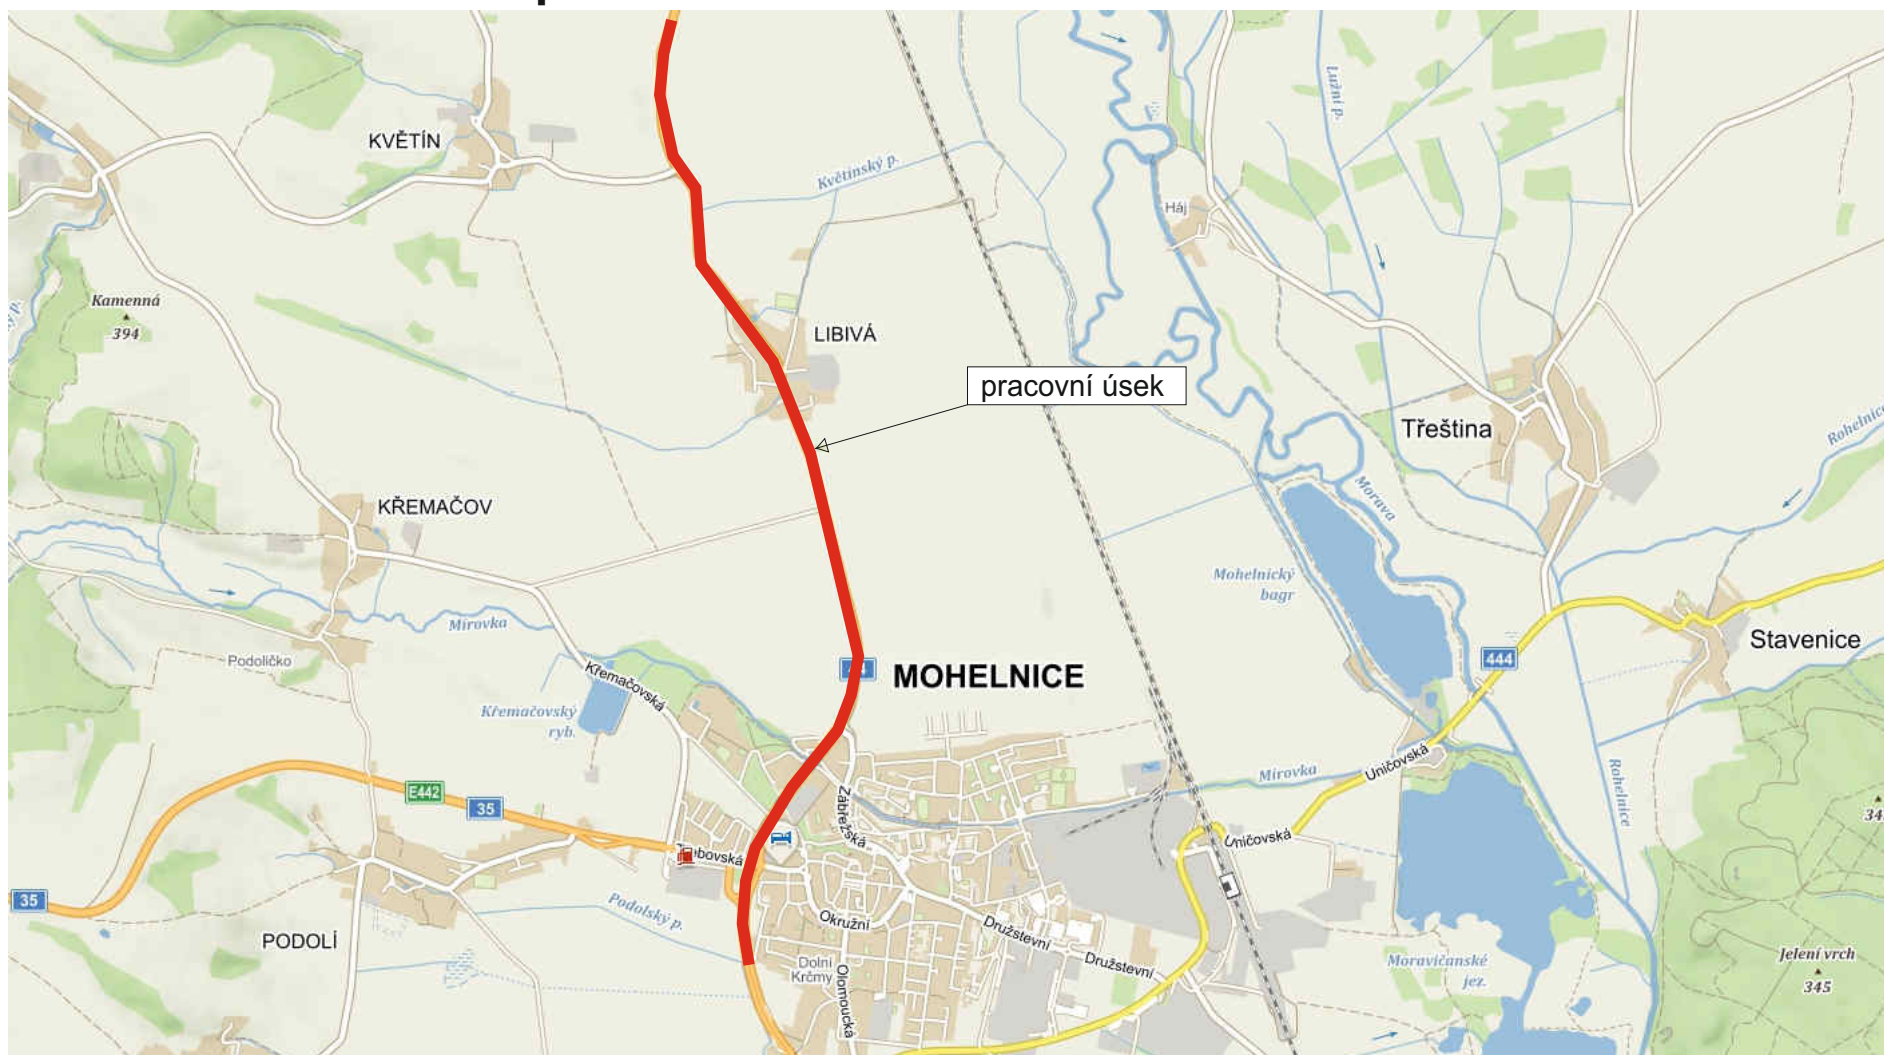

Vypracoval: Veiser Lukáš	
Datum: 24.2.2020	
Přechodné dopravní značení sil. I/44 Mohelnice - Libivá	
Adresa provozovny: Pavelkova 2 Olomouc 772 00	