








STANOVENO  
 K00K 41 997 / 2020  
 ZNAČKA 6. 4. 200  
 DATUM

KRAJSKÝ ÚŘAD  
 OLOMOUCKÉHO KRAJE  
 ODBOR DOPRAVY A SILNIČNÍHO  
 HOSPODÁŘSTVÍ

POČ. PIS 12

STANOVENO  
 K00K 41 997 / 2020  
 ZNAČKA 6. 4. 200  
 DATUM




**Schéma B/6**

Standardní pracovní místo. Zúžení vozovky na jeden jízdní pruh. Řízení provozu světelnými signály.

výstražné světlo typu 1  
nebo značka umístěna na fluorescenčním žlutozeleném podkladu, v protisměru shodně

příčná čára souvislá ze žluté fólie, dopravních knoflíků nebo barvy doporučena

příčná uzávěra zábranou  
minimálně 3 výstražná světla typu 1

ODSOULAVIŠTĚNÁ PŘÍČNÁ  
uzávěra z žluté fólie, dopravních knoflíků nebo barvy doporučena

podélná uzávěra oboustranními směrovacími deskami  
výškový max. 10m  
Mop. Pk


příčná uzávěra zábranou  
minimálně 3 výstražná světla typu 1

příčná čára souvislá ze žluté fólie, značkových knoflíků nebo barvy doporučena

1) může být ve výjimečných případech menší (viz kap. 6.1.2.)

2) užití dopravních značek a dopravních zařízení v případě souběžných parkovacích pruhů, chodníků nebo stezek pro cyklisty podle schémat B/16 až B/20

vzdálenosti v metrech

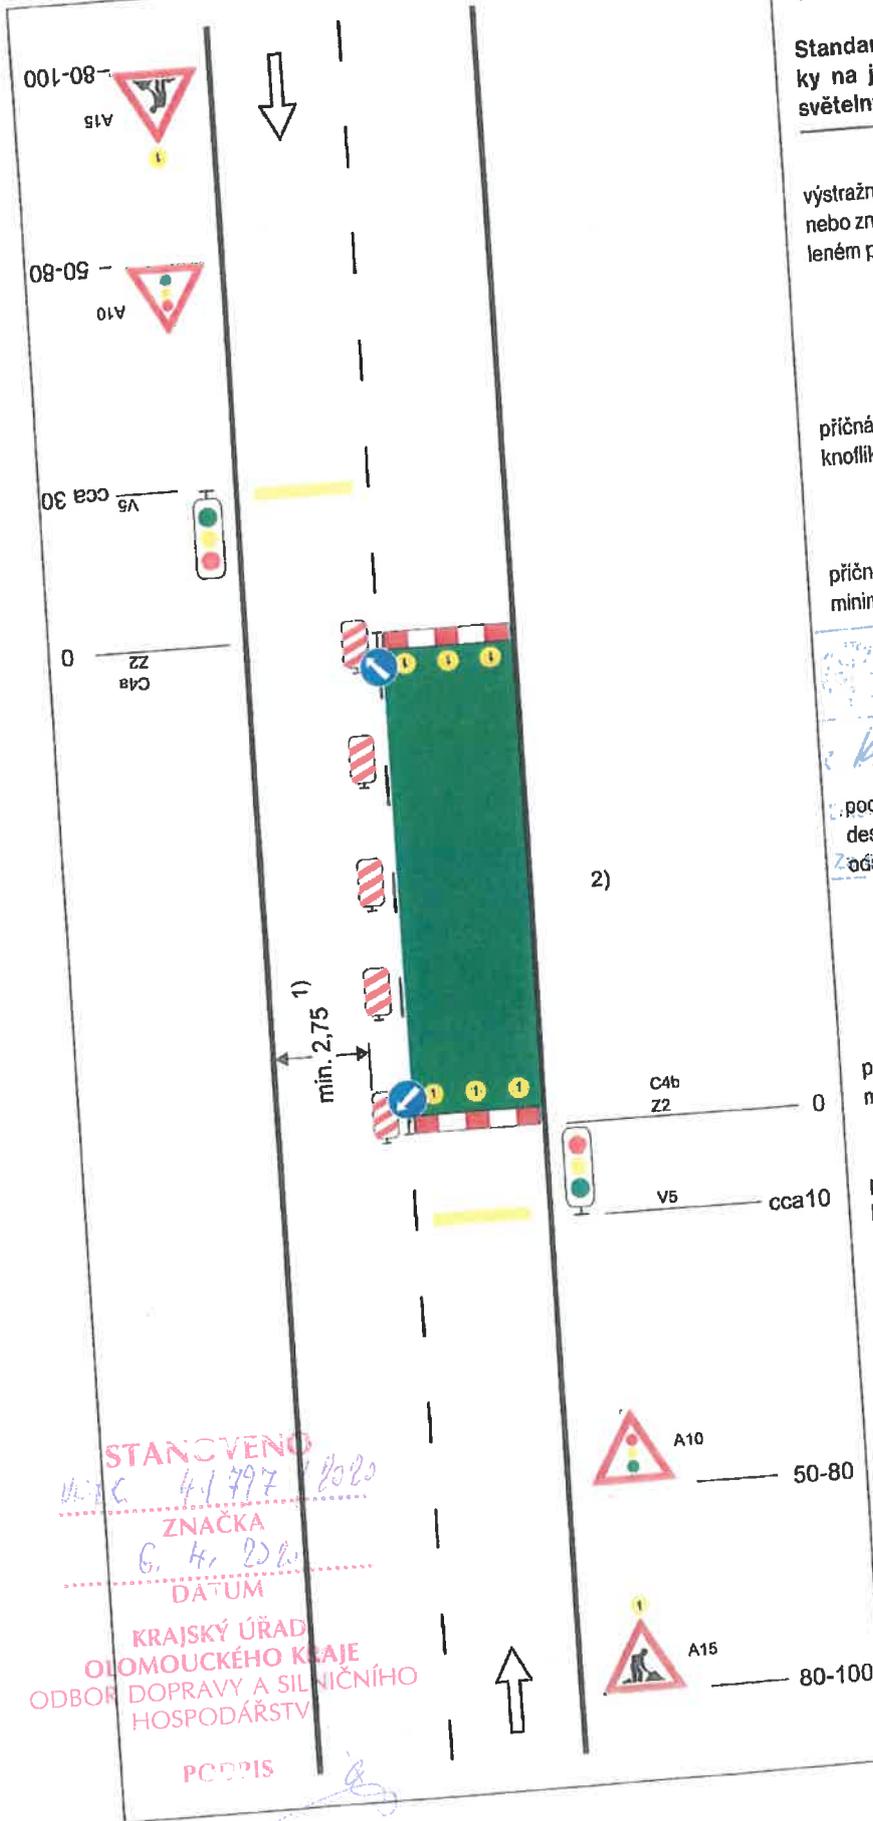

STANOVENO  
ZNAČKA  
G. K. 2020  
DÁTUM  
KRAJSKÝ ÚŘAD  
OLOMOUCKÉHO KRAJE  
ODBOR DOPRAVY A SILNIČNÍHO  
HOSPODÁŘSTVÍ  
PCDPIS