

Schéma B/3









STANOVENO
KJOK 42 631/2021
ZNAČKA
19. 04. 2021
DATUM

KRAJSKÝ ÚRAD
OLOMOUCKÉHO KRAJE
ODBOR DOPRAVY A SILNIČNÍHO
HOSPODÁŘSTVÍ

PODPIS

KOPIE KATASTRÁLNÍ MAPY

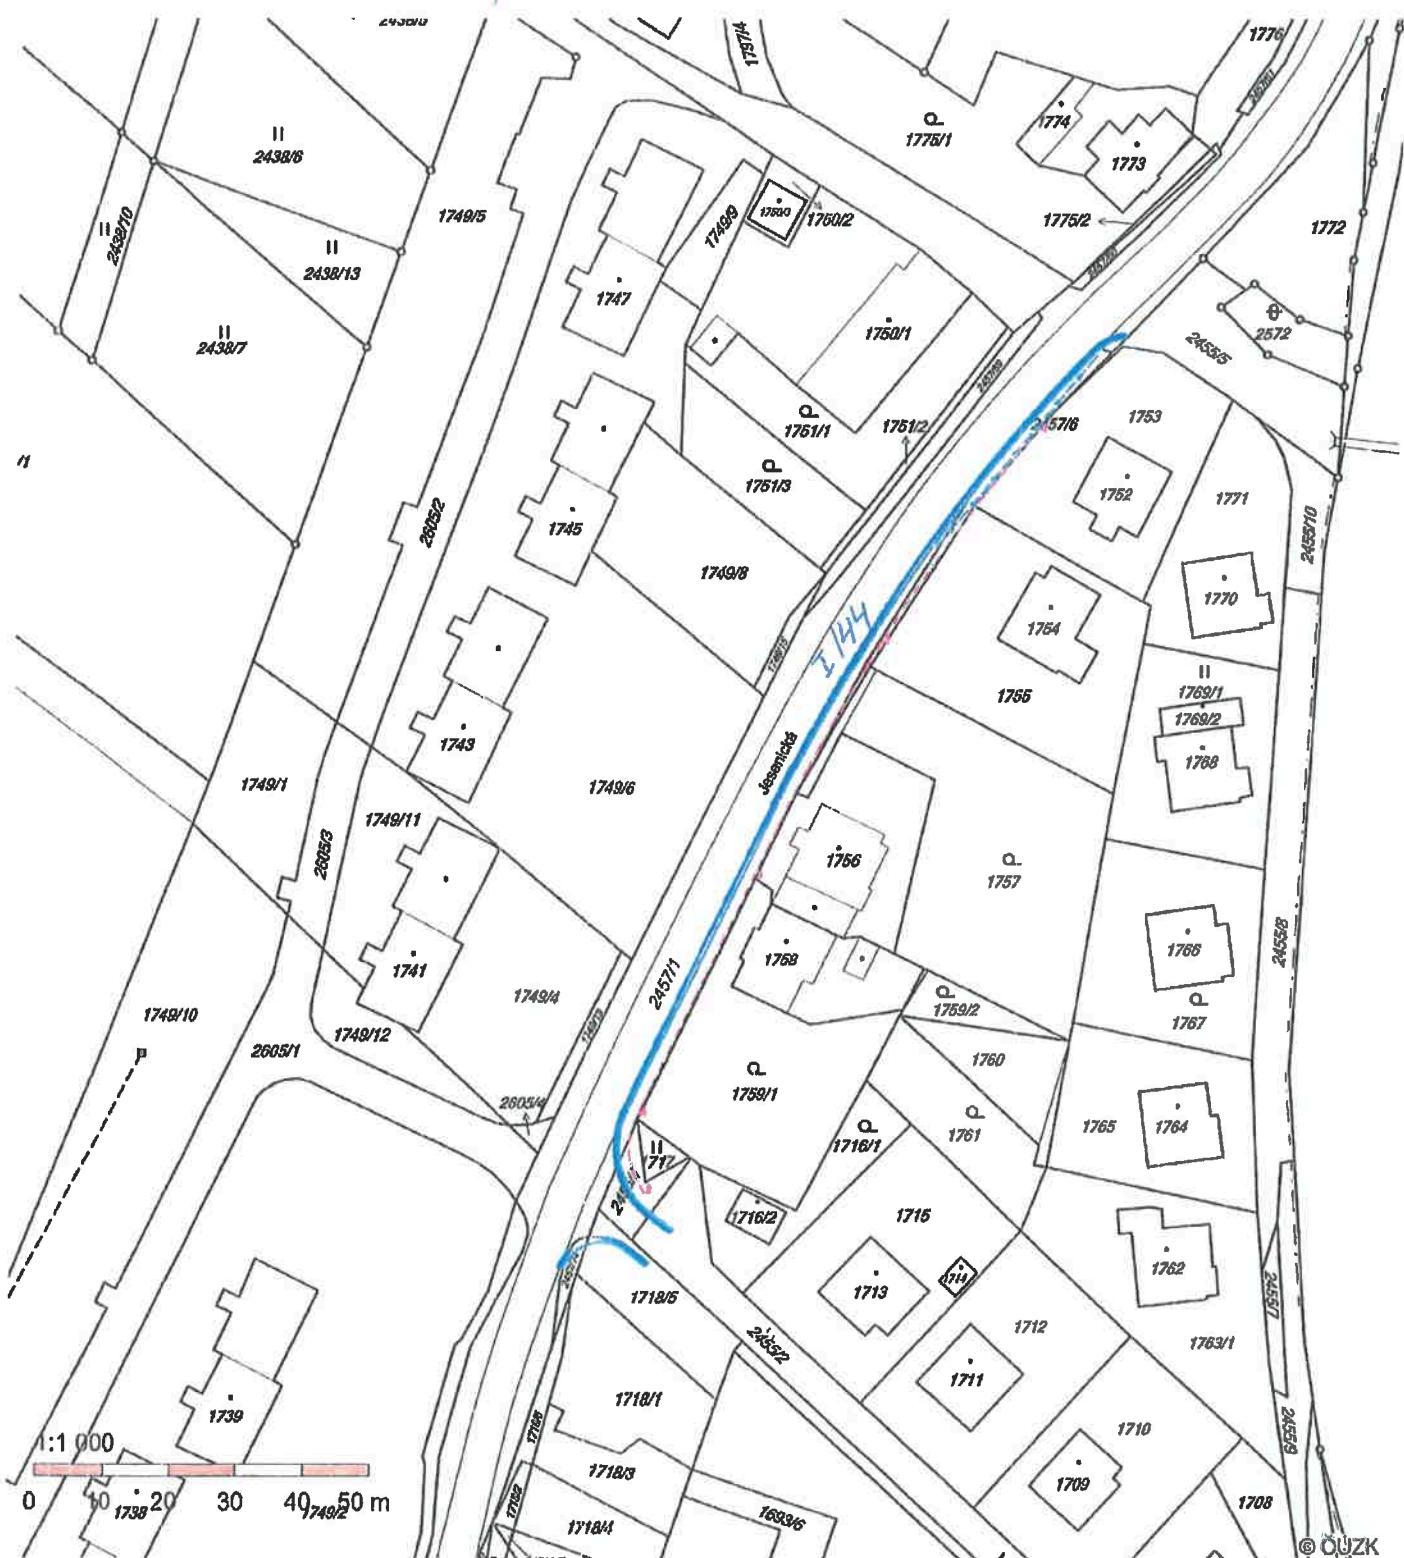

STANOVĚNO
ZLÉBL 42 635 / b64

ZNAČKA

19. 04. 2021

DATUM

**KRAJSKÝ ÚRAD
OLOMOUCKÉHO KRAJE**

**ODBOR DOPRAVY A SILNICKÉHO
HOSPODÁŘSTVÍ**

PODPIS



ODSOUHLACENÁ PŘÍLOHA

ÚJICRPM: 36244-1/2-2021-111006


12. 4. 2021

Hg. o.s.

Dne: 12. 4. 2021

Za správnost: Hg. o.s.

SITUACE DOPRAVNÍ ZNAČENÍ (SCHEMA B/3)

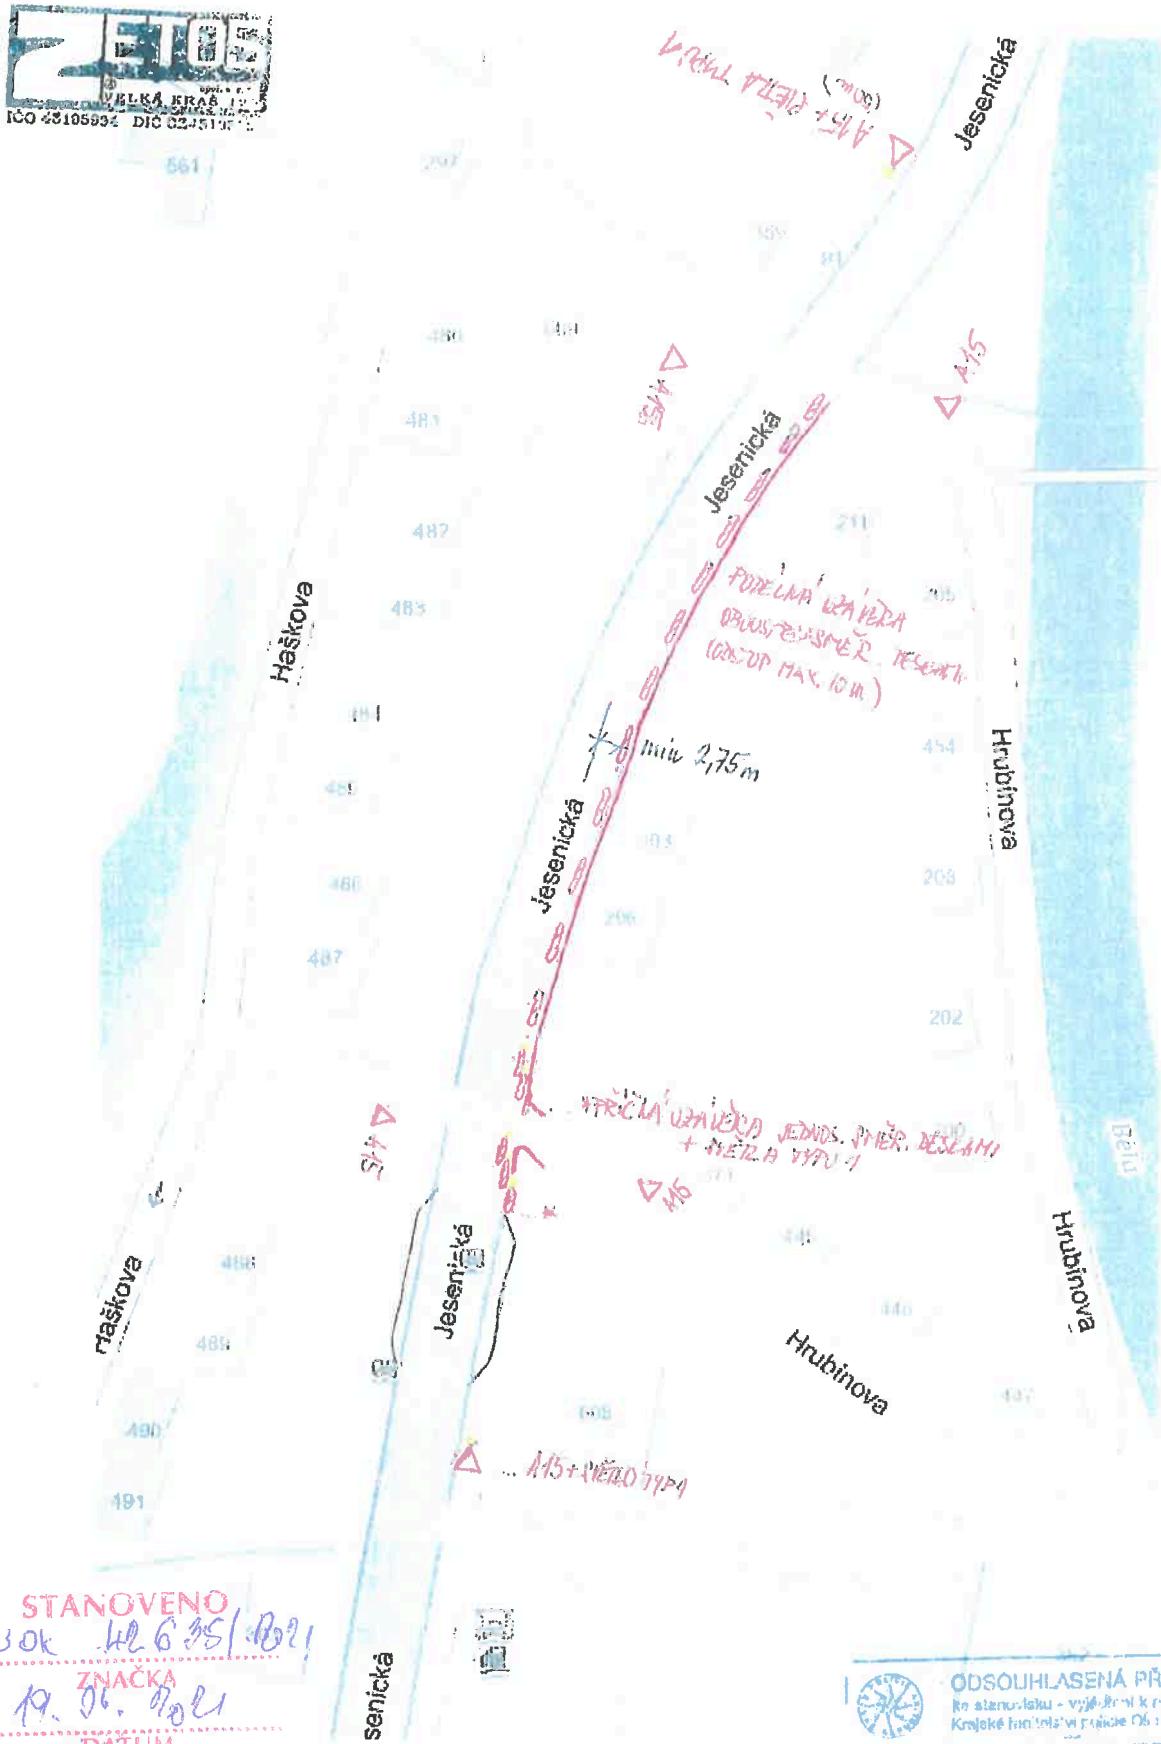

STANOVENO

DATUM


KRAJSKÝ ÚRAD
OLOMOUCKÉHO KRAJE
ODBOR DOPRAVY A SILNIČNÍHO
HOSPODÁŘSTVÍ

PODPIS

ODSOULHASENÁ PŘÍLOHA
Ke stanovisku - vyjádření k dokumentu

Dok. za správosti
Lp. ac

SCHEMATA PRO OZNACENÍ PRACOVNÍCH MÍST V OBCI

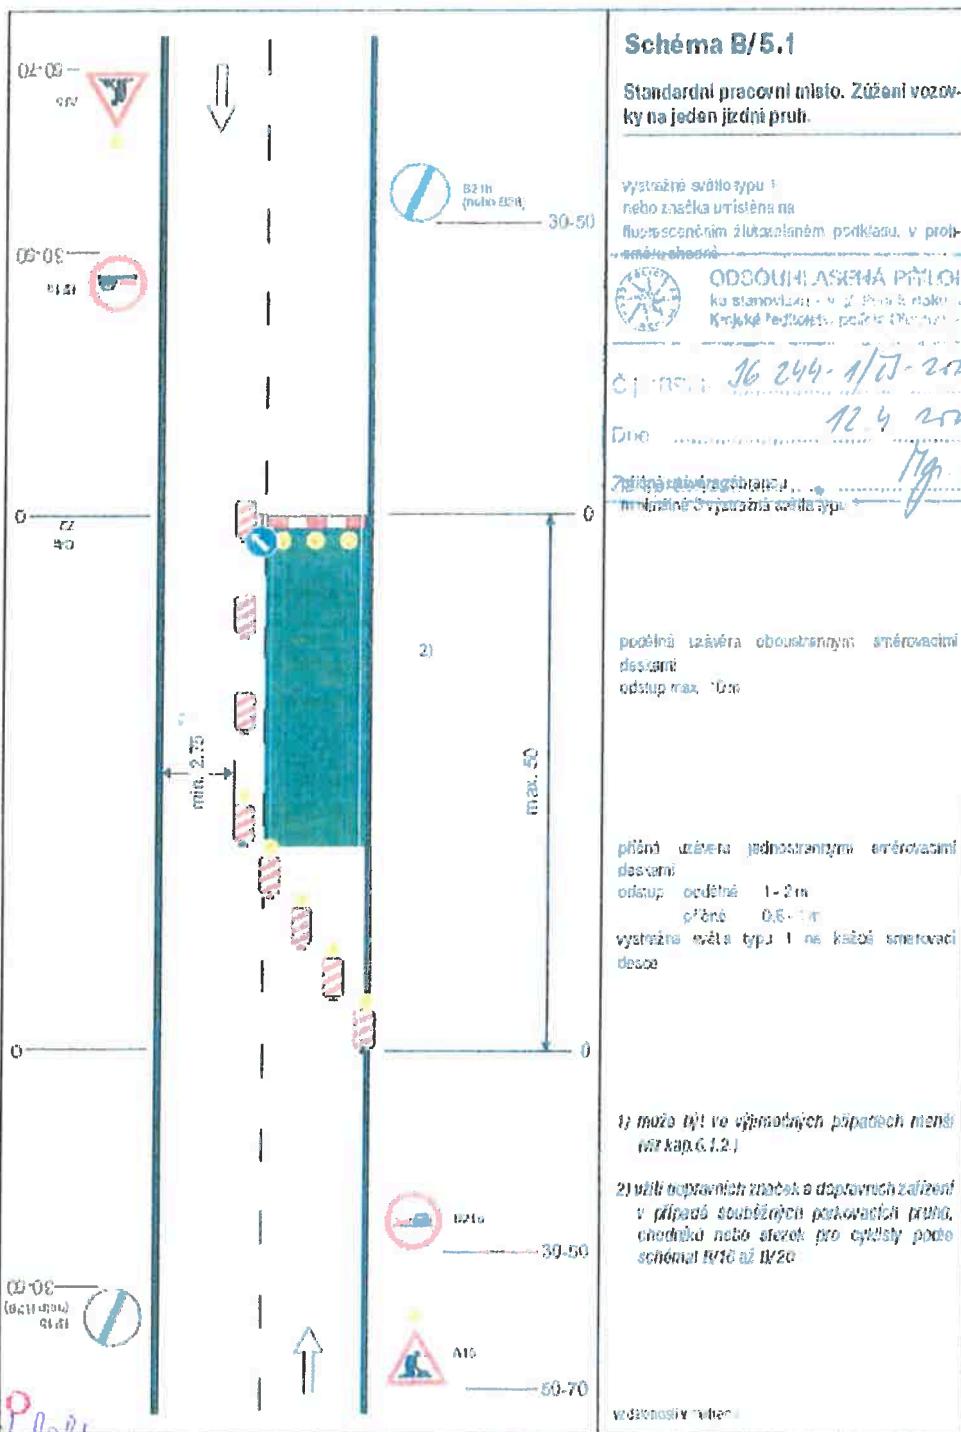

STANOVENO
DATUM

KRAJSKÝ ÚŘAD
OLOMOUCKÉHO KRAJE
ODBOR DOPRavy A SILNIČNÍHO
HOSPODÁŘSTVÍ

PODPIS