
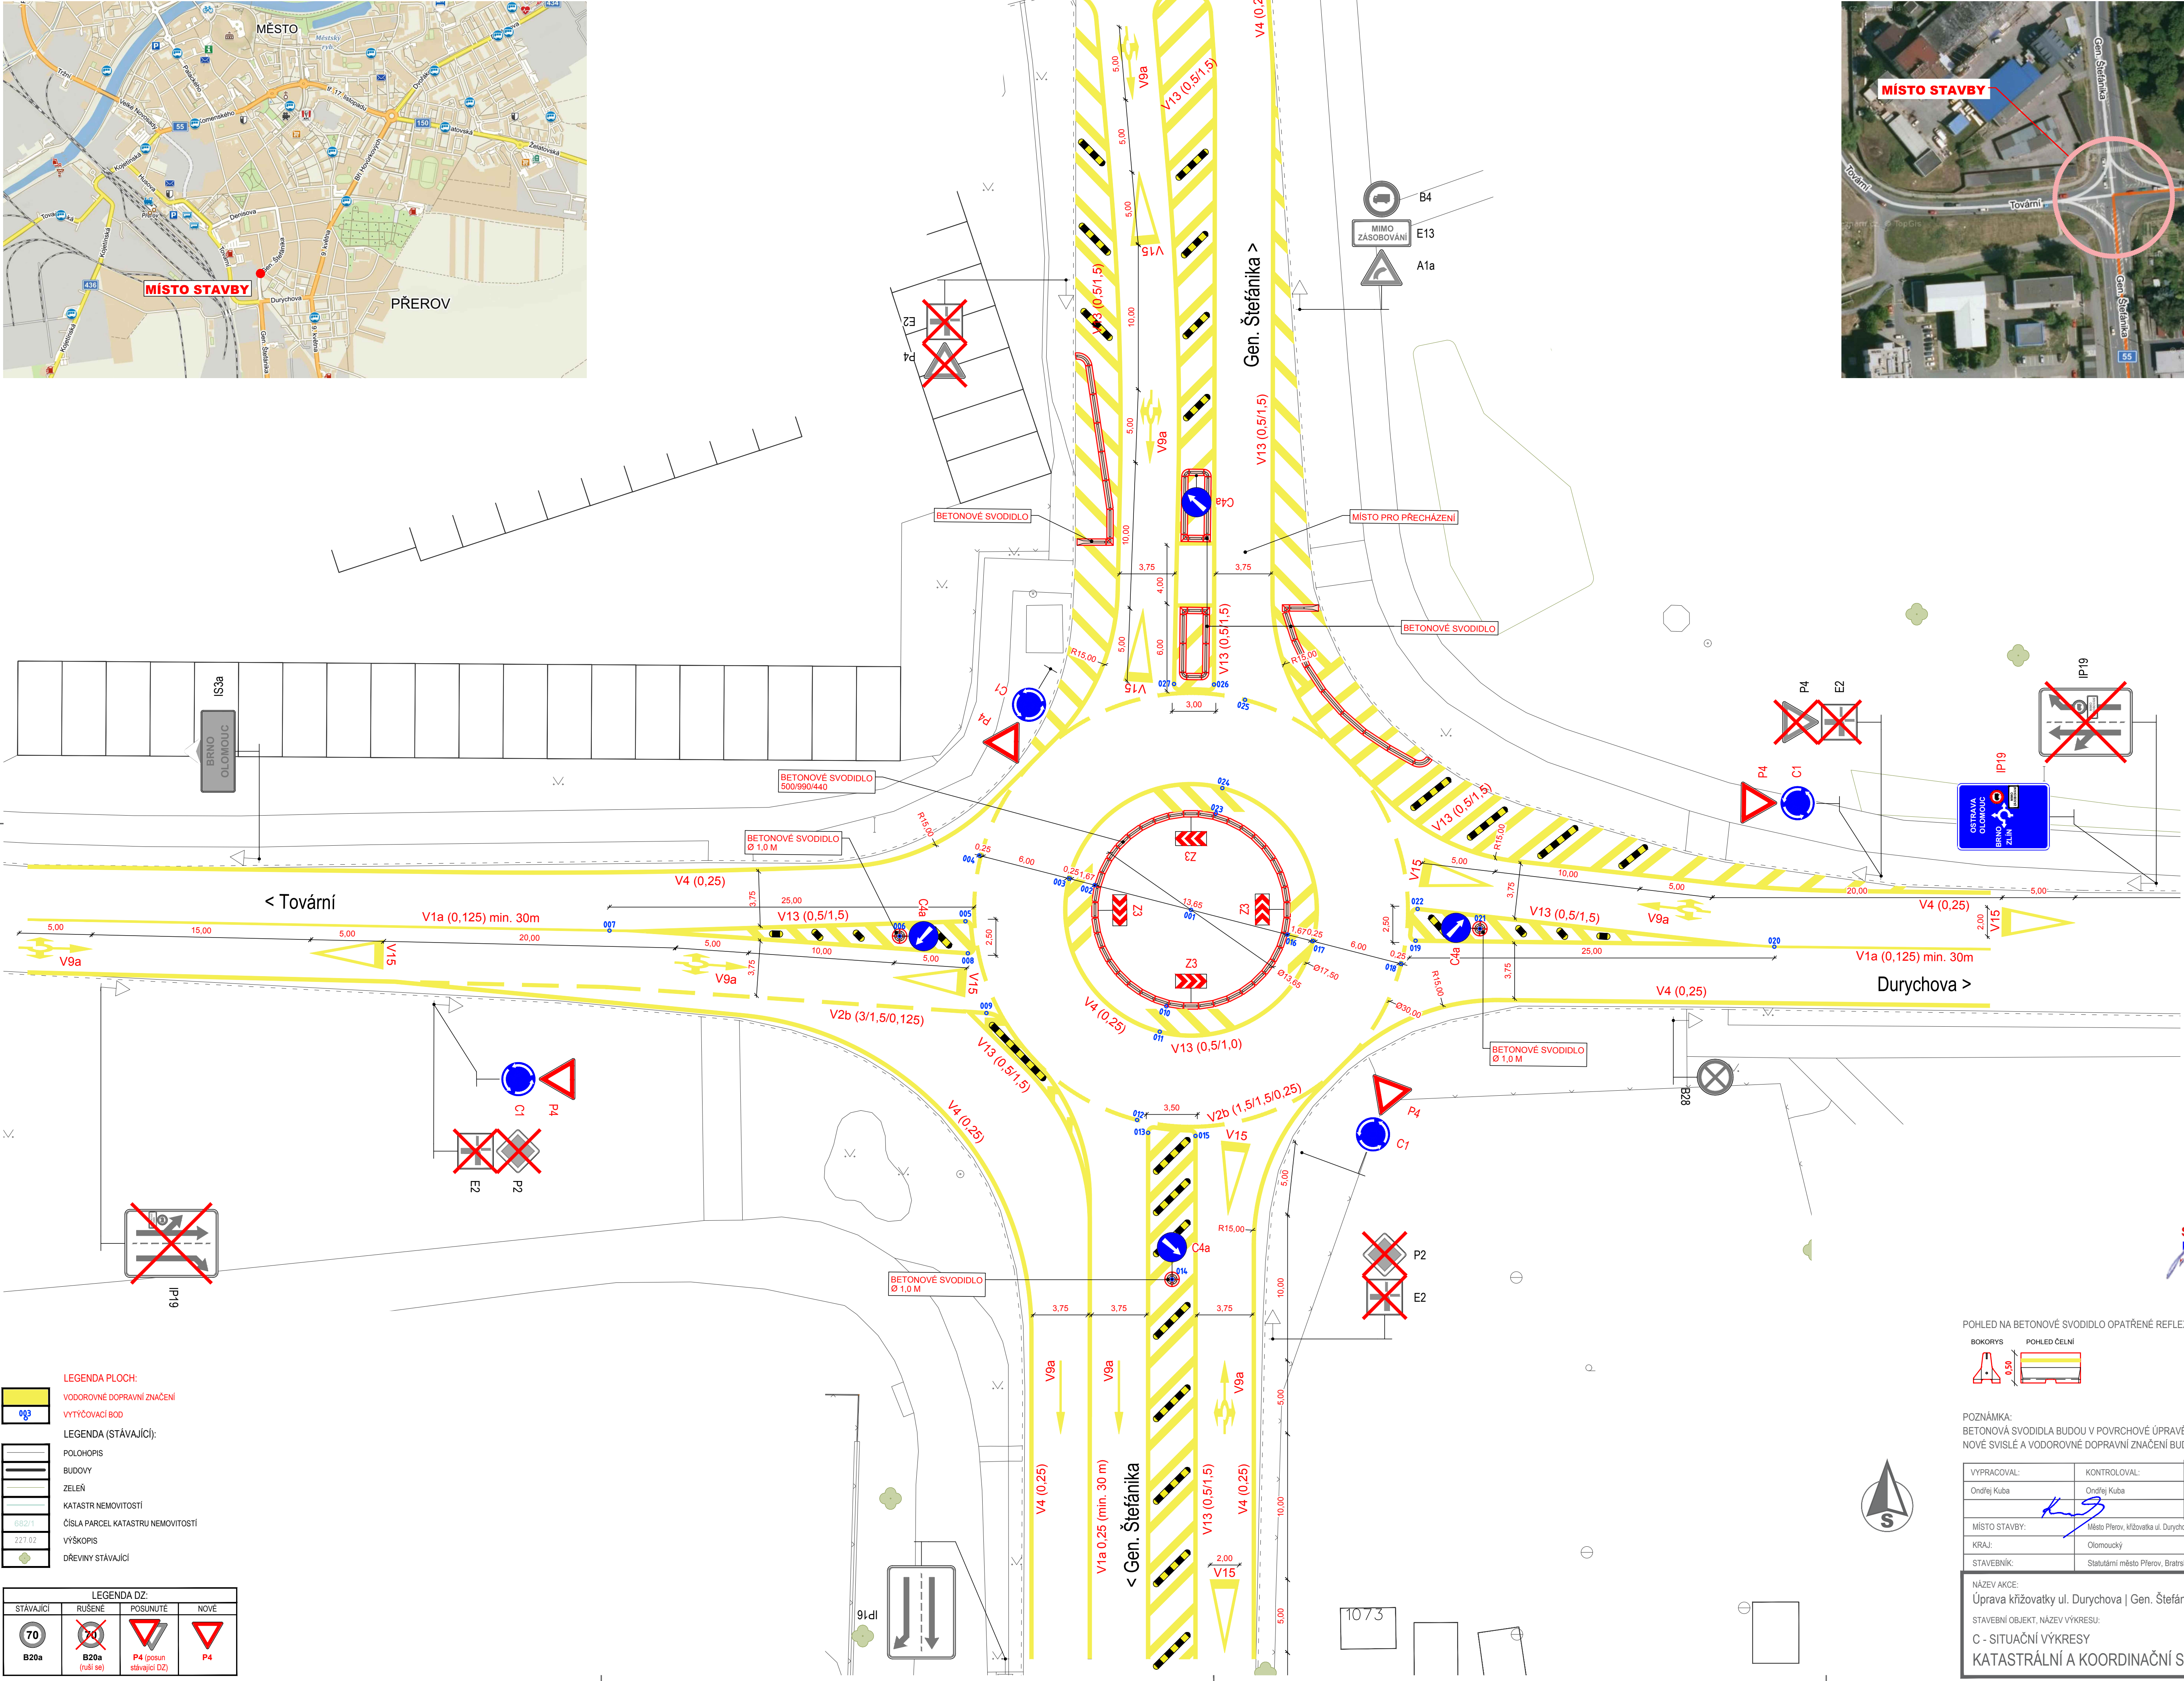


PŘEHLEDNÁ SITUACE

STÁVAJÍCÍ SITUACE KŘÍŽOVATKY

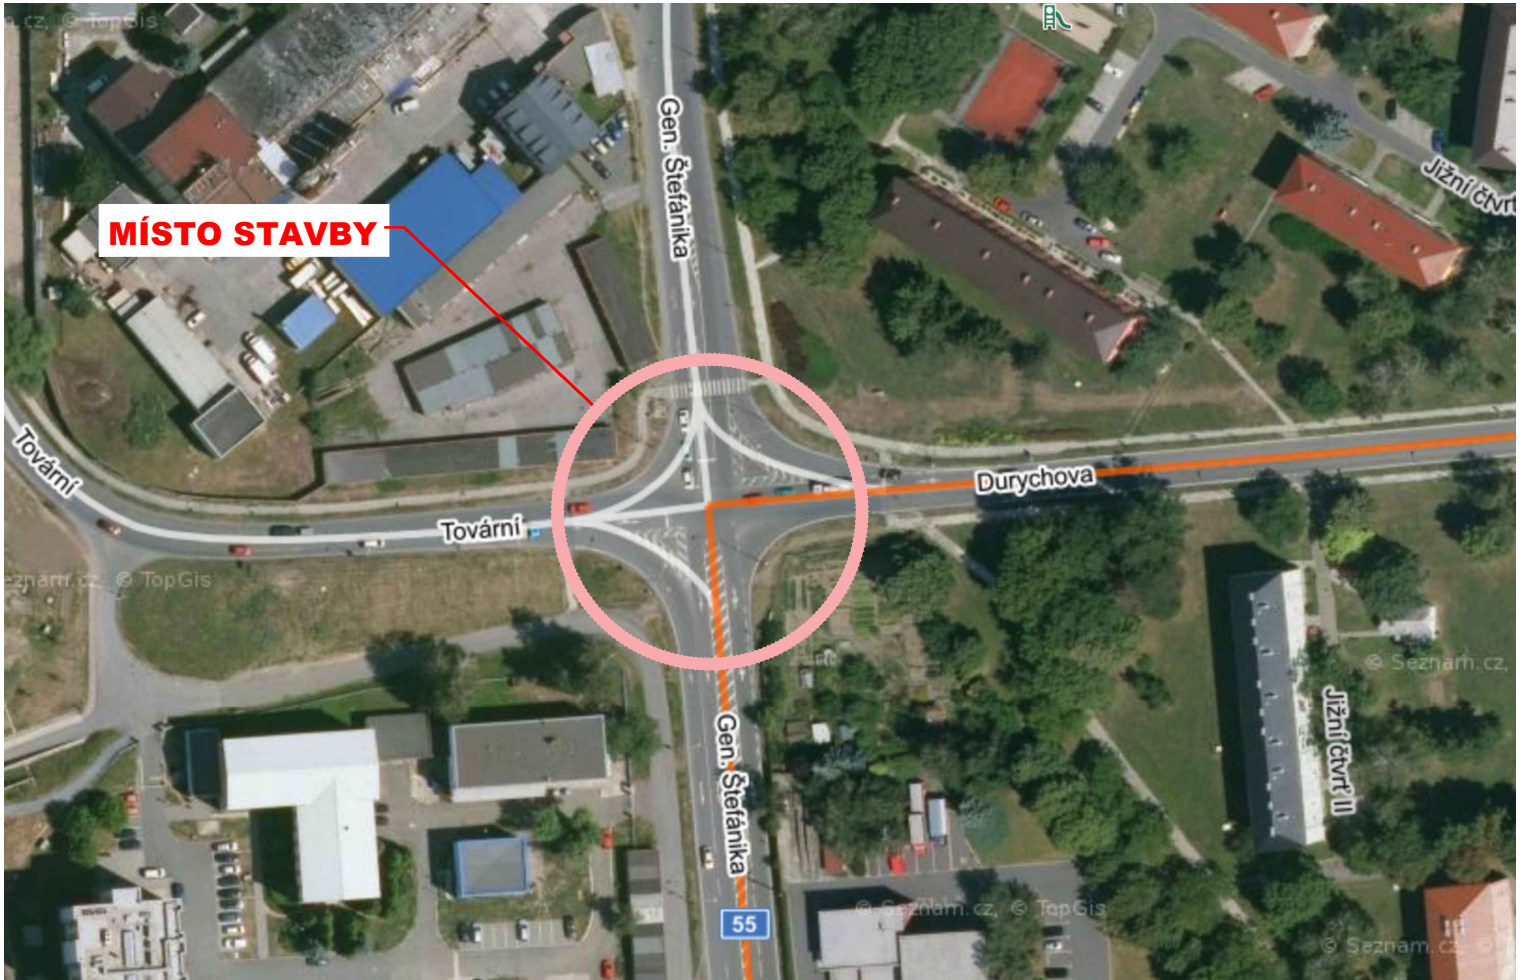

LEGENDA PLOCH:

VODOROVNÉ DOPRAVNÍ ZNAČENÍ

003

VYTYČOVACÍ BOD

LEGENDA (STÁVAJÍCÍ):

POLOHOVIS

BUDOVY

ZELEŇ

KATASTR NEMOVITOSTÍ

00001

ČÍSLO PARCEL KATASTRU NEMOVITOSTÍ

227.02

VÝŠKOPIS

DŘEVINY STÁVAJÍCÍ

LEGENDA DZ:

70

STÁVAJÍCÍ

70

RUŠENÉ

70

POSUNUTÉ

70

NOVÉ

B20a

B20a

P4

P4

STANOVENO

KUOK 112299/2021

PROJEKTOVÁ ČINNOST | DOPRAVNÍ STAVBY

mob. +420 728 476 321

email: ok.dopravnistavby@gmail.com

POHLED NA BETONOVÉ SVODIDLO OPATŘENÉ REFLEXNÍ PÁSKOU.

BOKORYS

POHLED ČELNÍ

POZNÁMKA:

BETONOVÁ SVODIDLA BUDOU V POVRCHOVÉ ÚPRAVĚ - Z3 - ŽLTÉ A ČERNÉ PRUHY.

NOVÉ SVISLÉ A VODOROVNÉ DOPRAVNÍ ZNAČENÍ BUDE PROVEDENO V SOULADU S TP 65 A TP 133.

VYPRACOVAL:	KONTROLOVAL:	<div><div>OK</div><div>ONDŘEJ KUBA</div><div>PROJEKTOVÁ ČINNOST DOPRAVNÍ STAVBY</div><div>mob. +420 728 476 321</div><div>email: ok.dopravnistavby@gmail.com</div></div>	
ONDŘEJ KUBA	ONDŘEJ KUBA		
MÍSTO STAVBY:	Město Písek, křižovatka ul. Durychova Gen. Štefánika Tovární, okres Písek	DATUM:	05/2021
KRAJ:	Olomoucký	STUPEŇ:	ST
STAVEBNÍK:	Stavutární město Písek, Bratřská 34, 750 11, Písek 2	FORMÁT:	B4
NÁZEV AKCE:	Úprava křižovatky ul. Durychova Gen. Štefánika Tovární, Písek	MÉRITKO:	1:200
STAVEBNÍ OBJEKT, NÁZEV VÝKRESU:	C - SITUACNÍ VÝKRESY	ZK. ČÍSLO:	OK-13-04-2021
KATASTRÁLNÍ A KOORDINAČNÍ SITUACNÍ VÝKRES		ČÁST:	C
		VÝKRES Č.:	P.Č.
			001