


Úplná uzavírka MK ul. Gen. Eliáše a Poděbradova ve Šternberku.

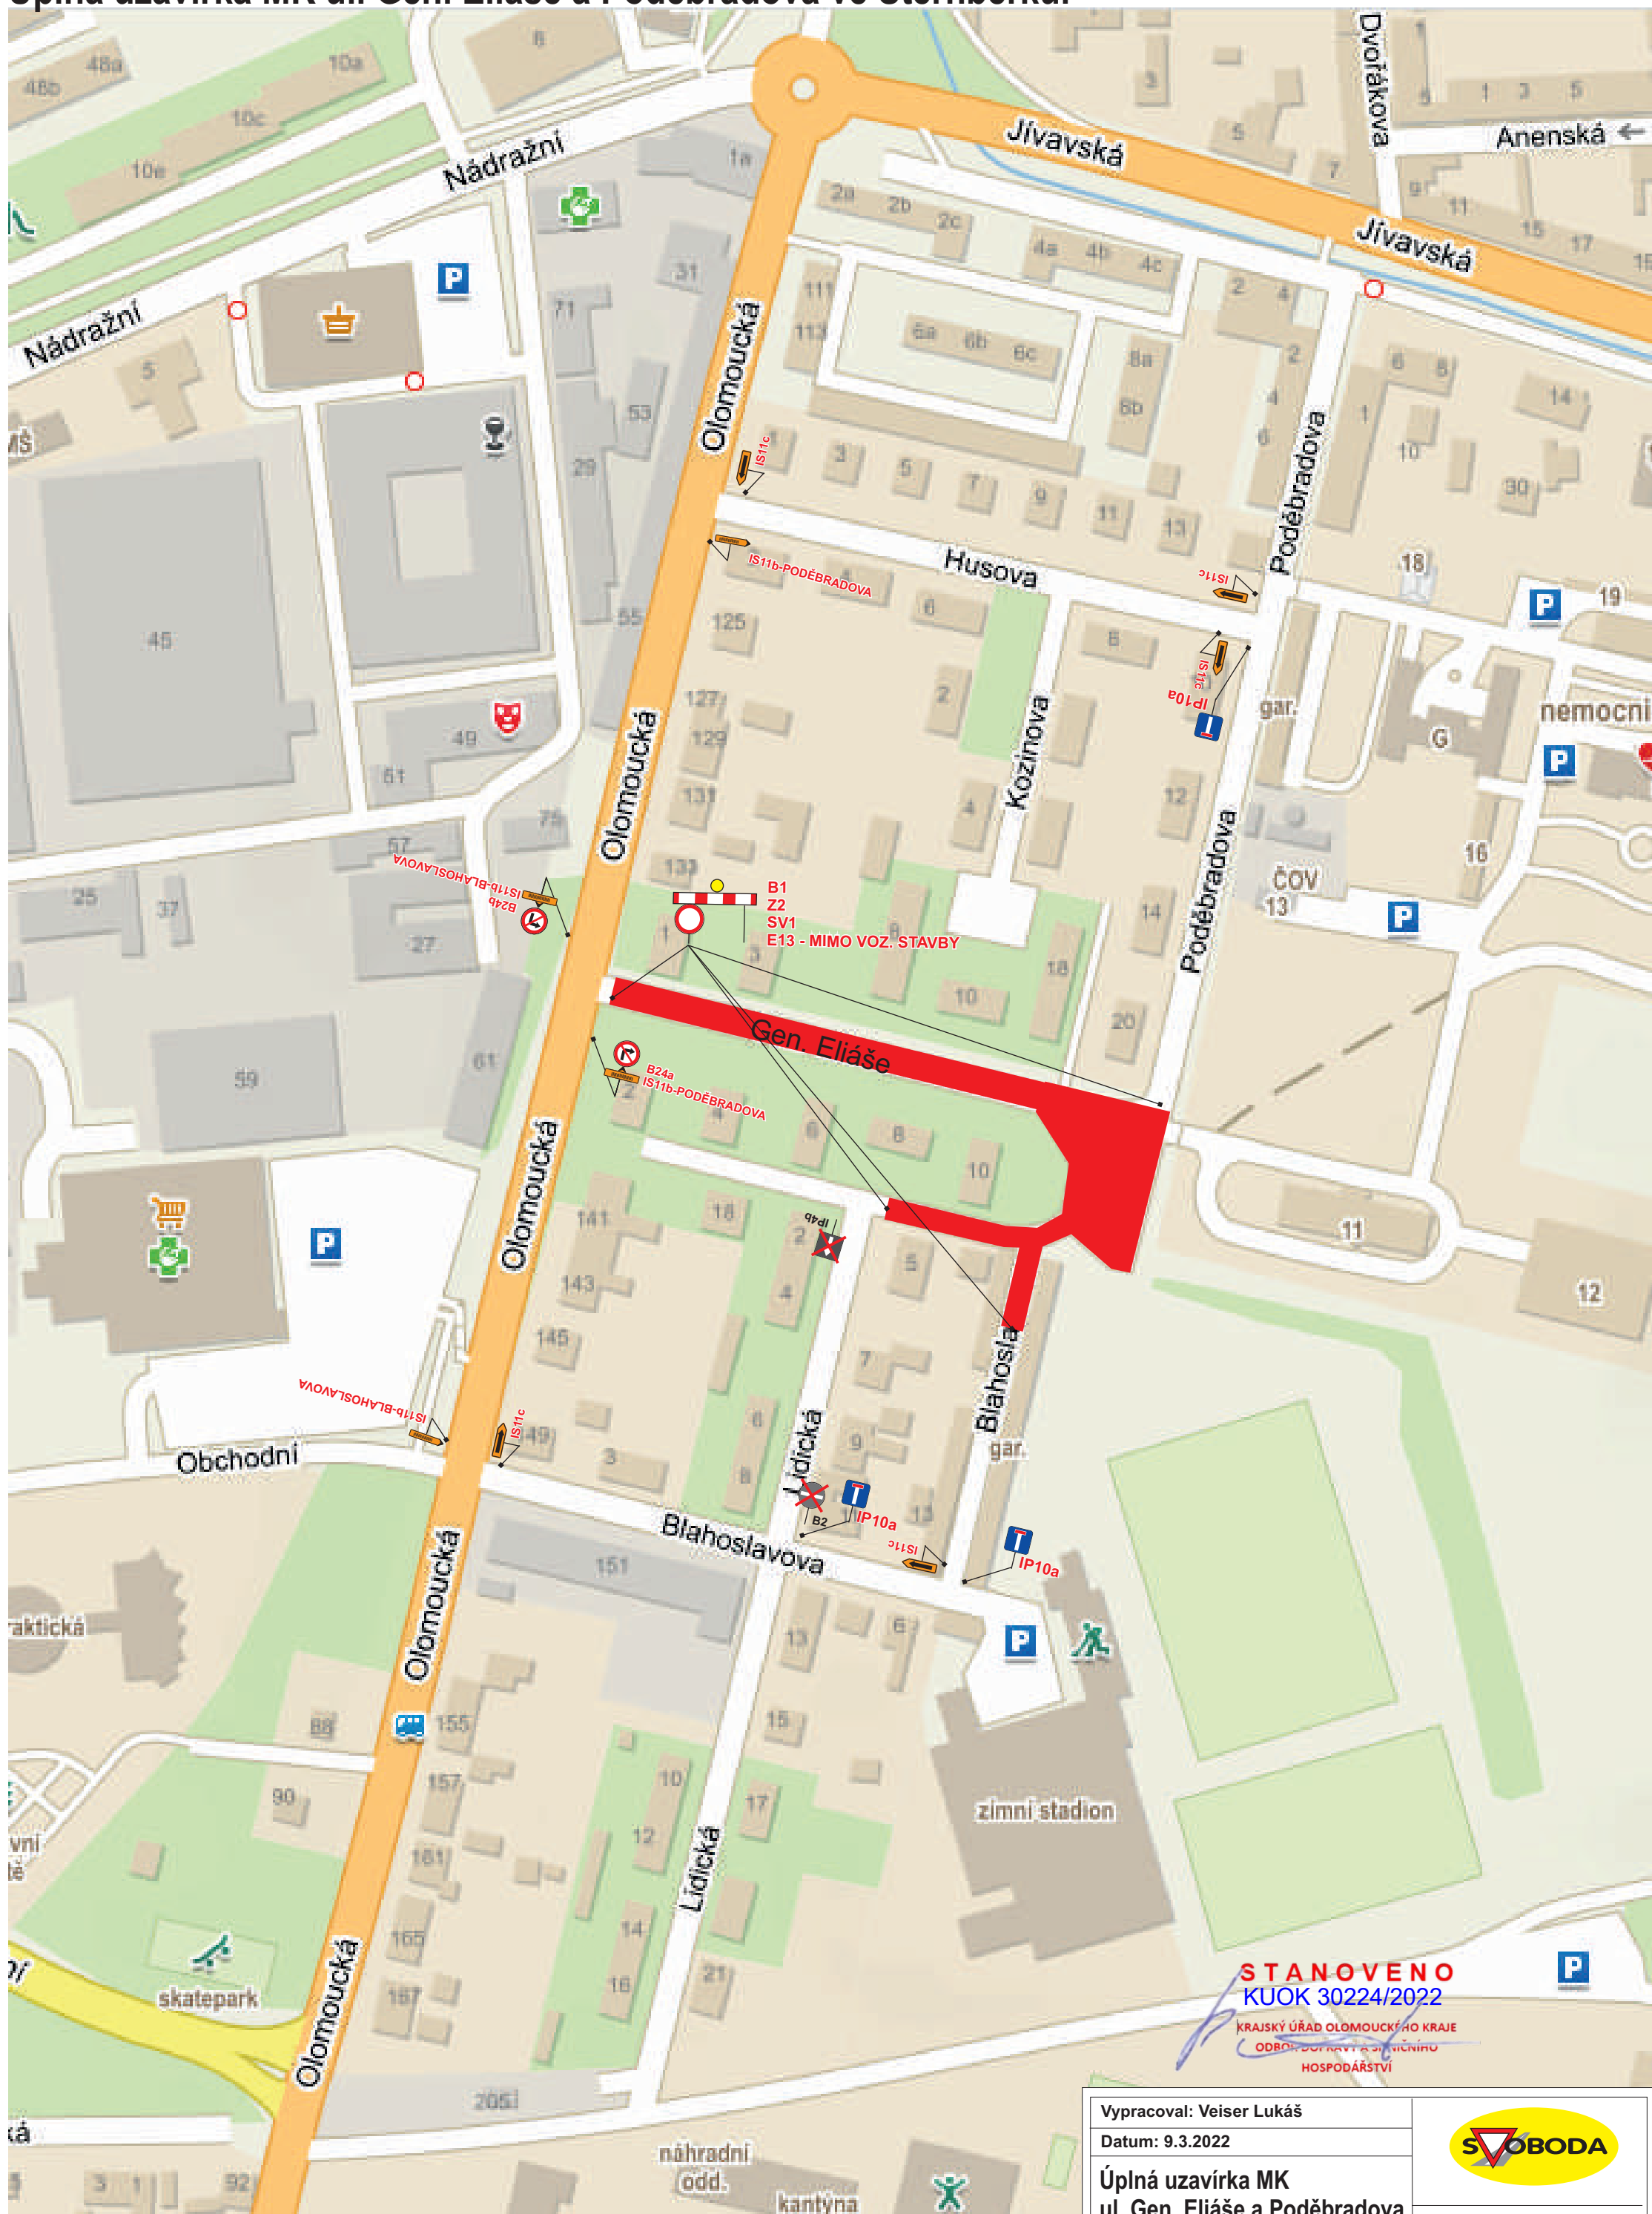

STANOVNO
KUOK 30224/2022

KRAJSKÝ ÚŘAD OLOMOUCKÉHO KRAJE
ODBOJ DOPRAVY A SILNIČNÍHO
HOSPODÁŘSTVÍ

Vypracoval: Veiser Lukáš

Datum: 9.3.2022

Úplná uzavírka MK
ul. Gen. Eliáše a Poděbradova
ve Šternberku.



**Adresa provozovny: Pavelkova 2
Olomouc 772 00**