


Detail

 


Specifikace DZ

1

2

3

4

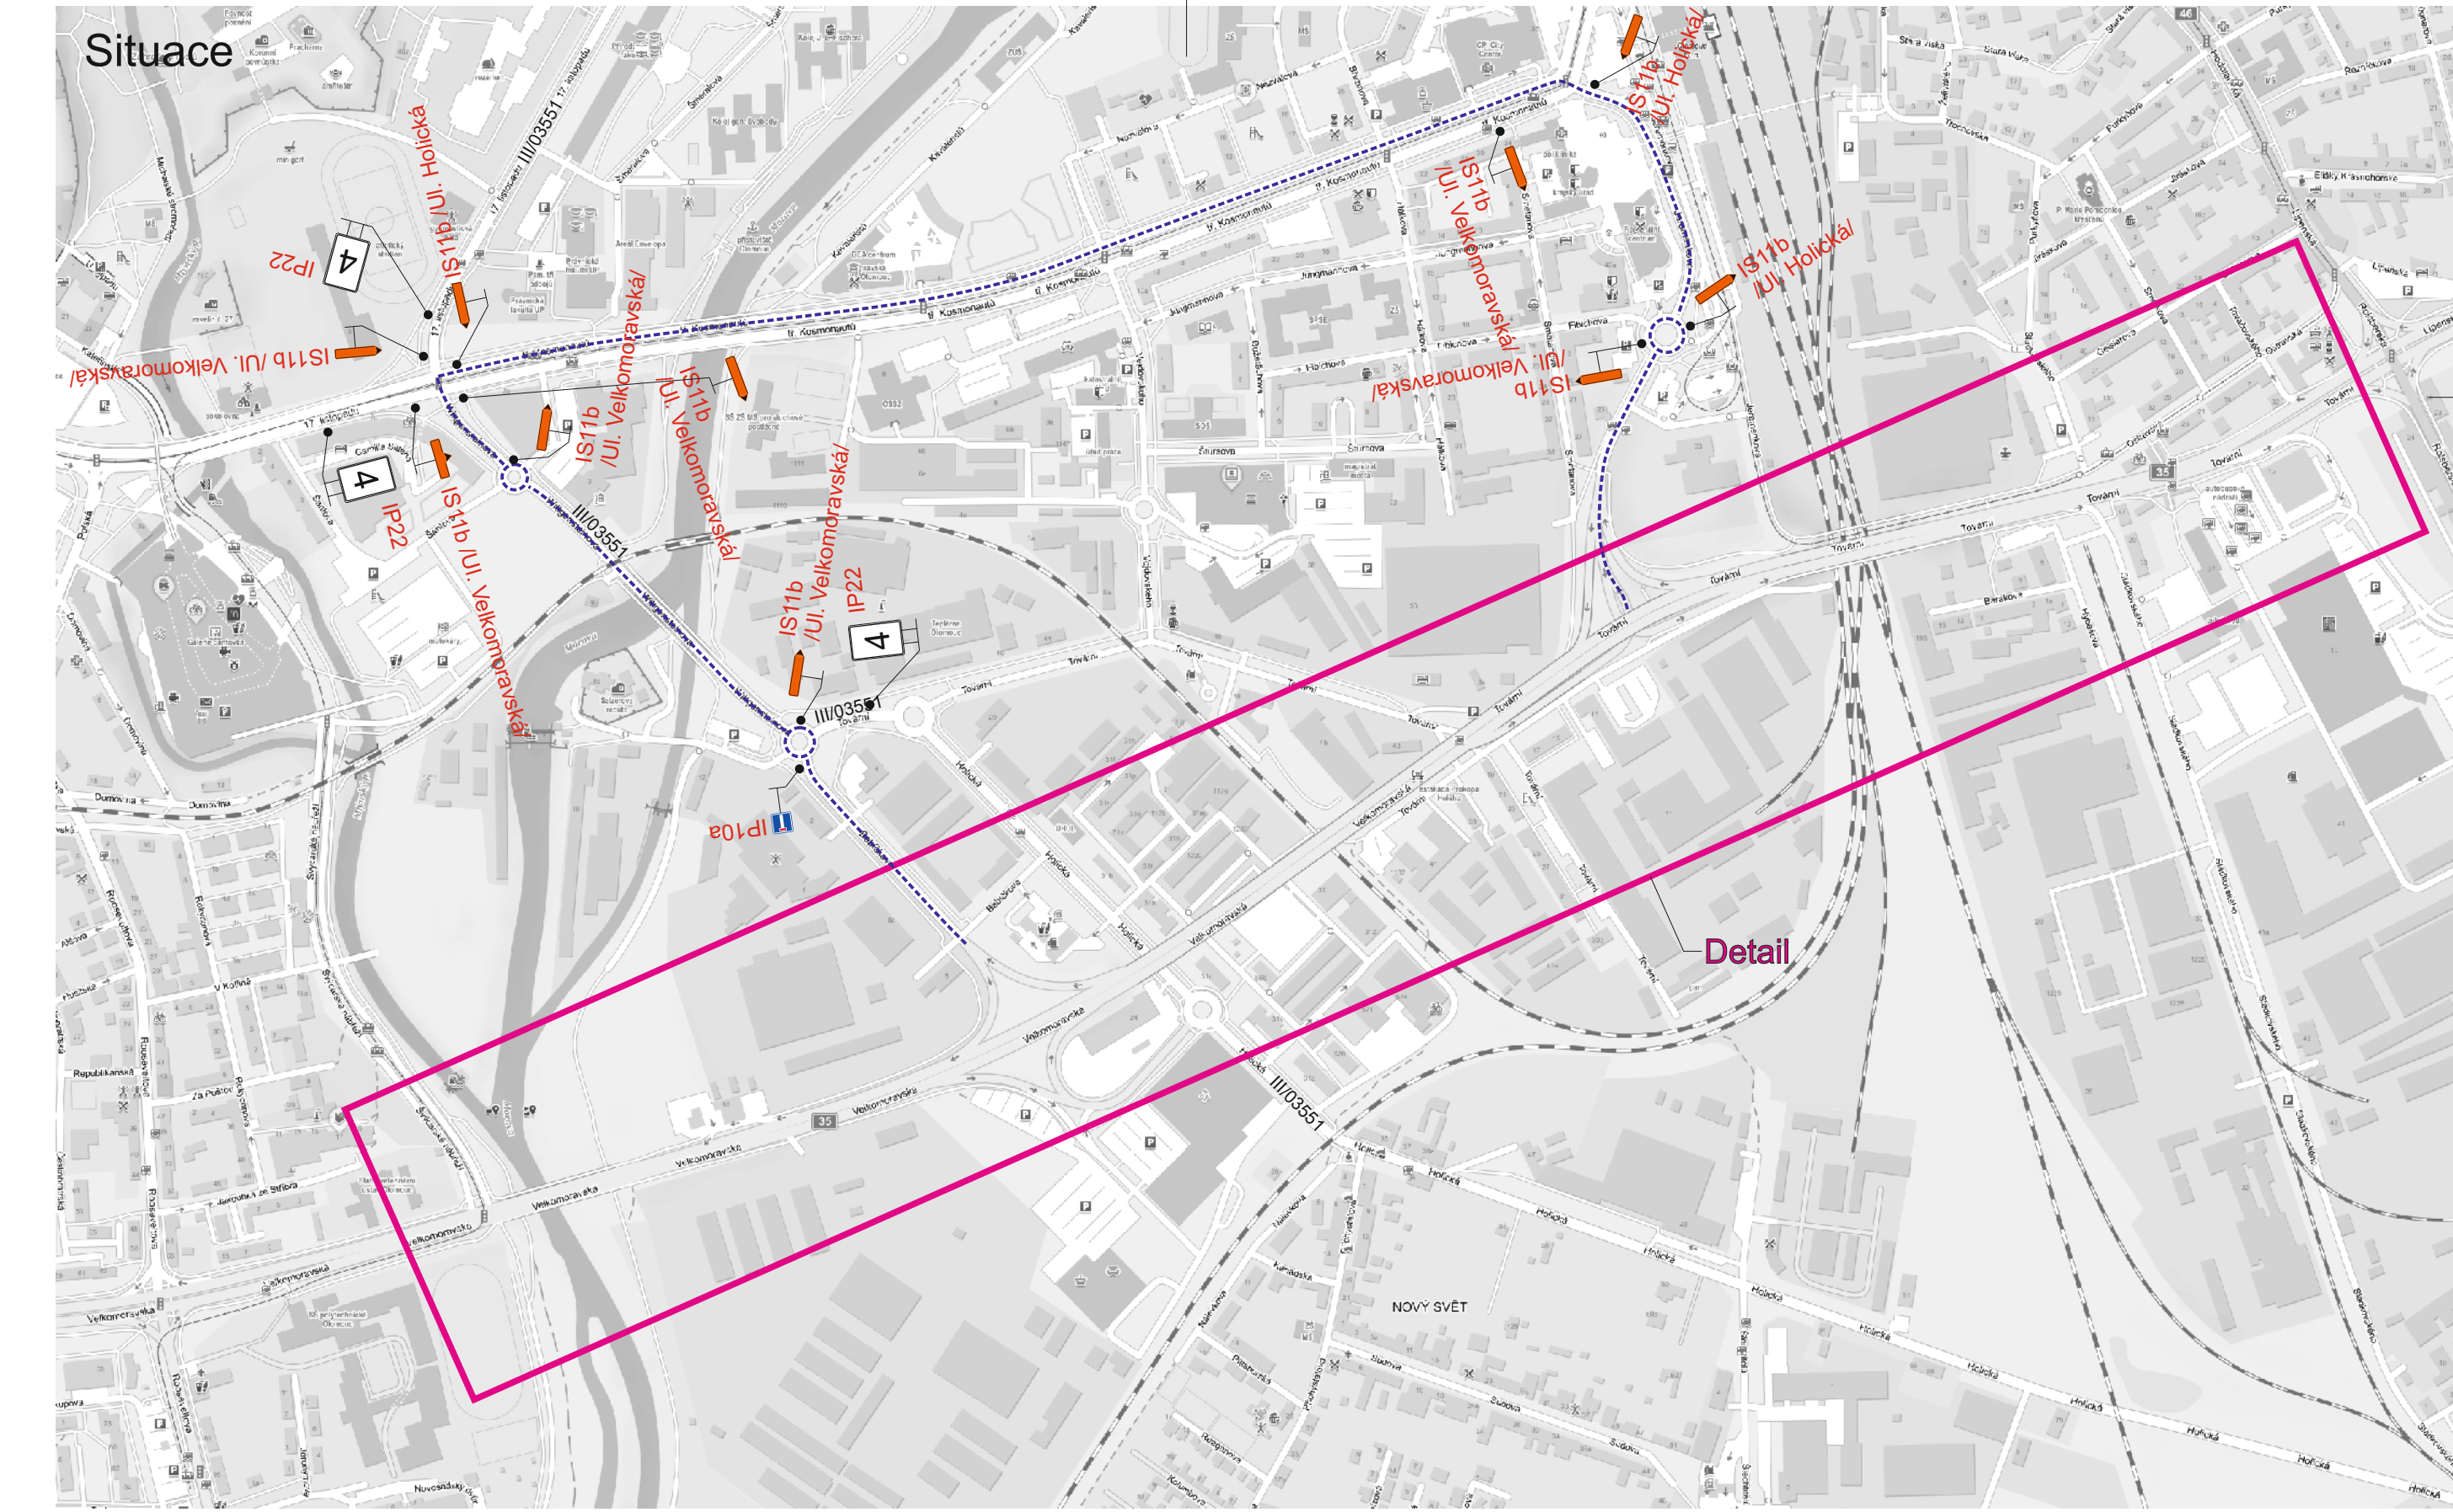

STANOVENO
KUK 17663/2023
Výkresy dopravního značení
a související
HOSPODÁŘSTVÍ

Legenda:

- Opravený úsek
 - Obtížná trasa
- Trvalé dopravní značení, které je v rozporu s přechodným dopravním značením bude zakryto.

Vypracoval:	Datum:
Ing. Jiří Bluma	18.11.2022
Název akce:	
I/35 Olomouc - estakáda	
Název objektu:	Přechodné dopravní značení
Přloha:	1 etapa - úplná uzavírka ramp sil. I/35
Formát:	Č. výkresu:
22x44	1
Č. soupravy:	

SEKNE
s.r.o.
Havlíkova 12, 722 00 Olomouc
DIČ: CZ262563701
tel./fax: 585 311 867