

 


Detail

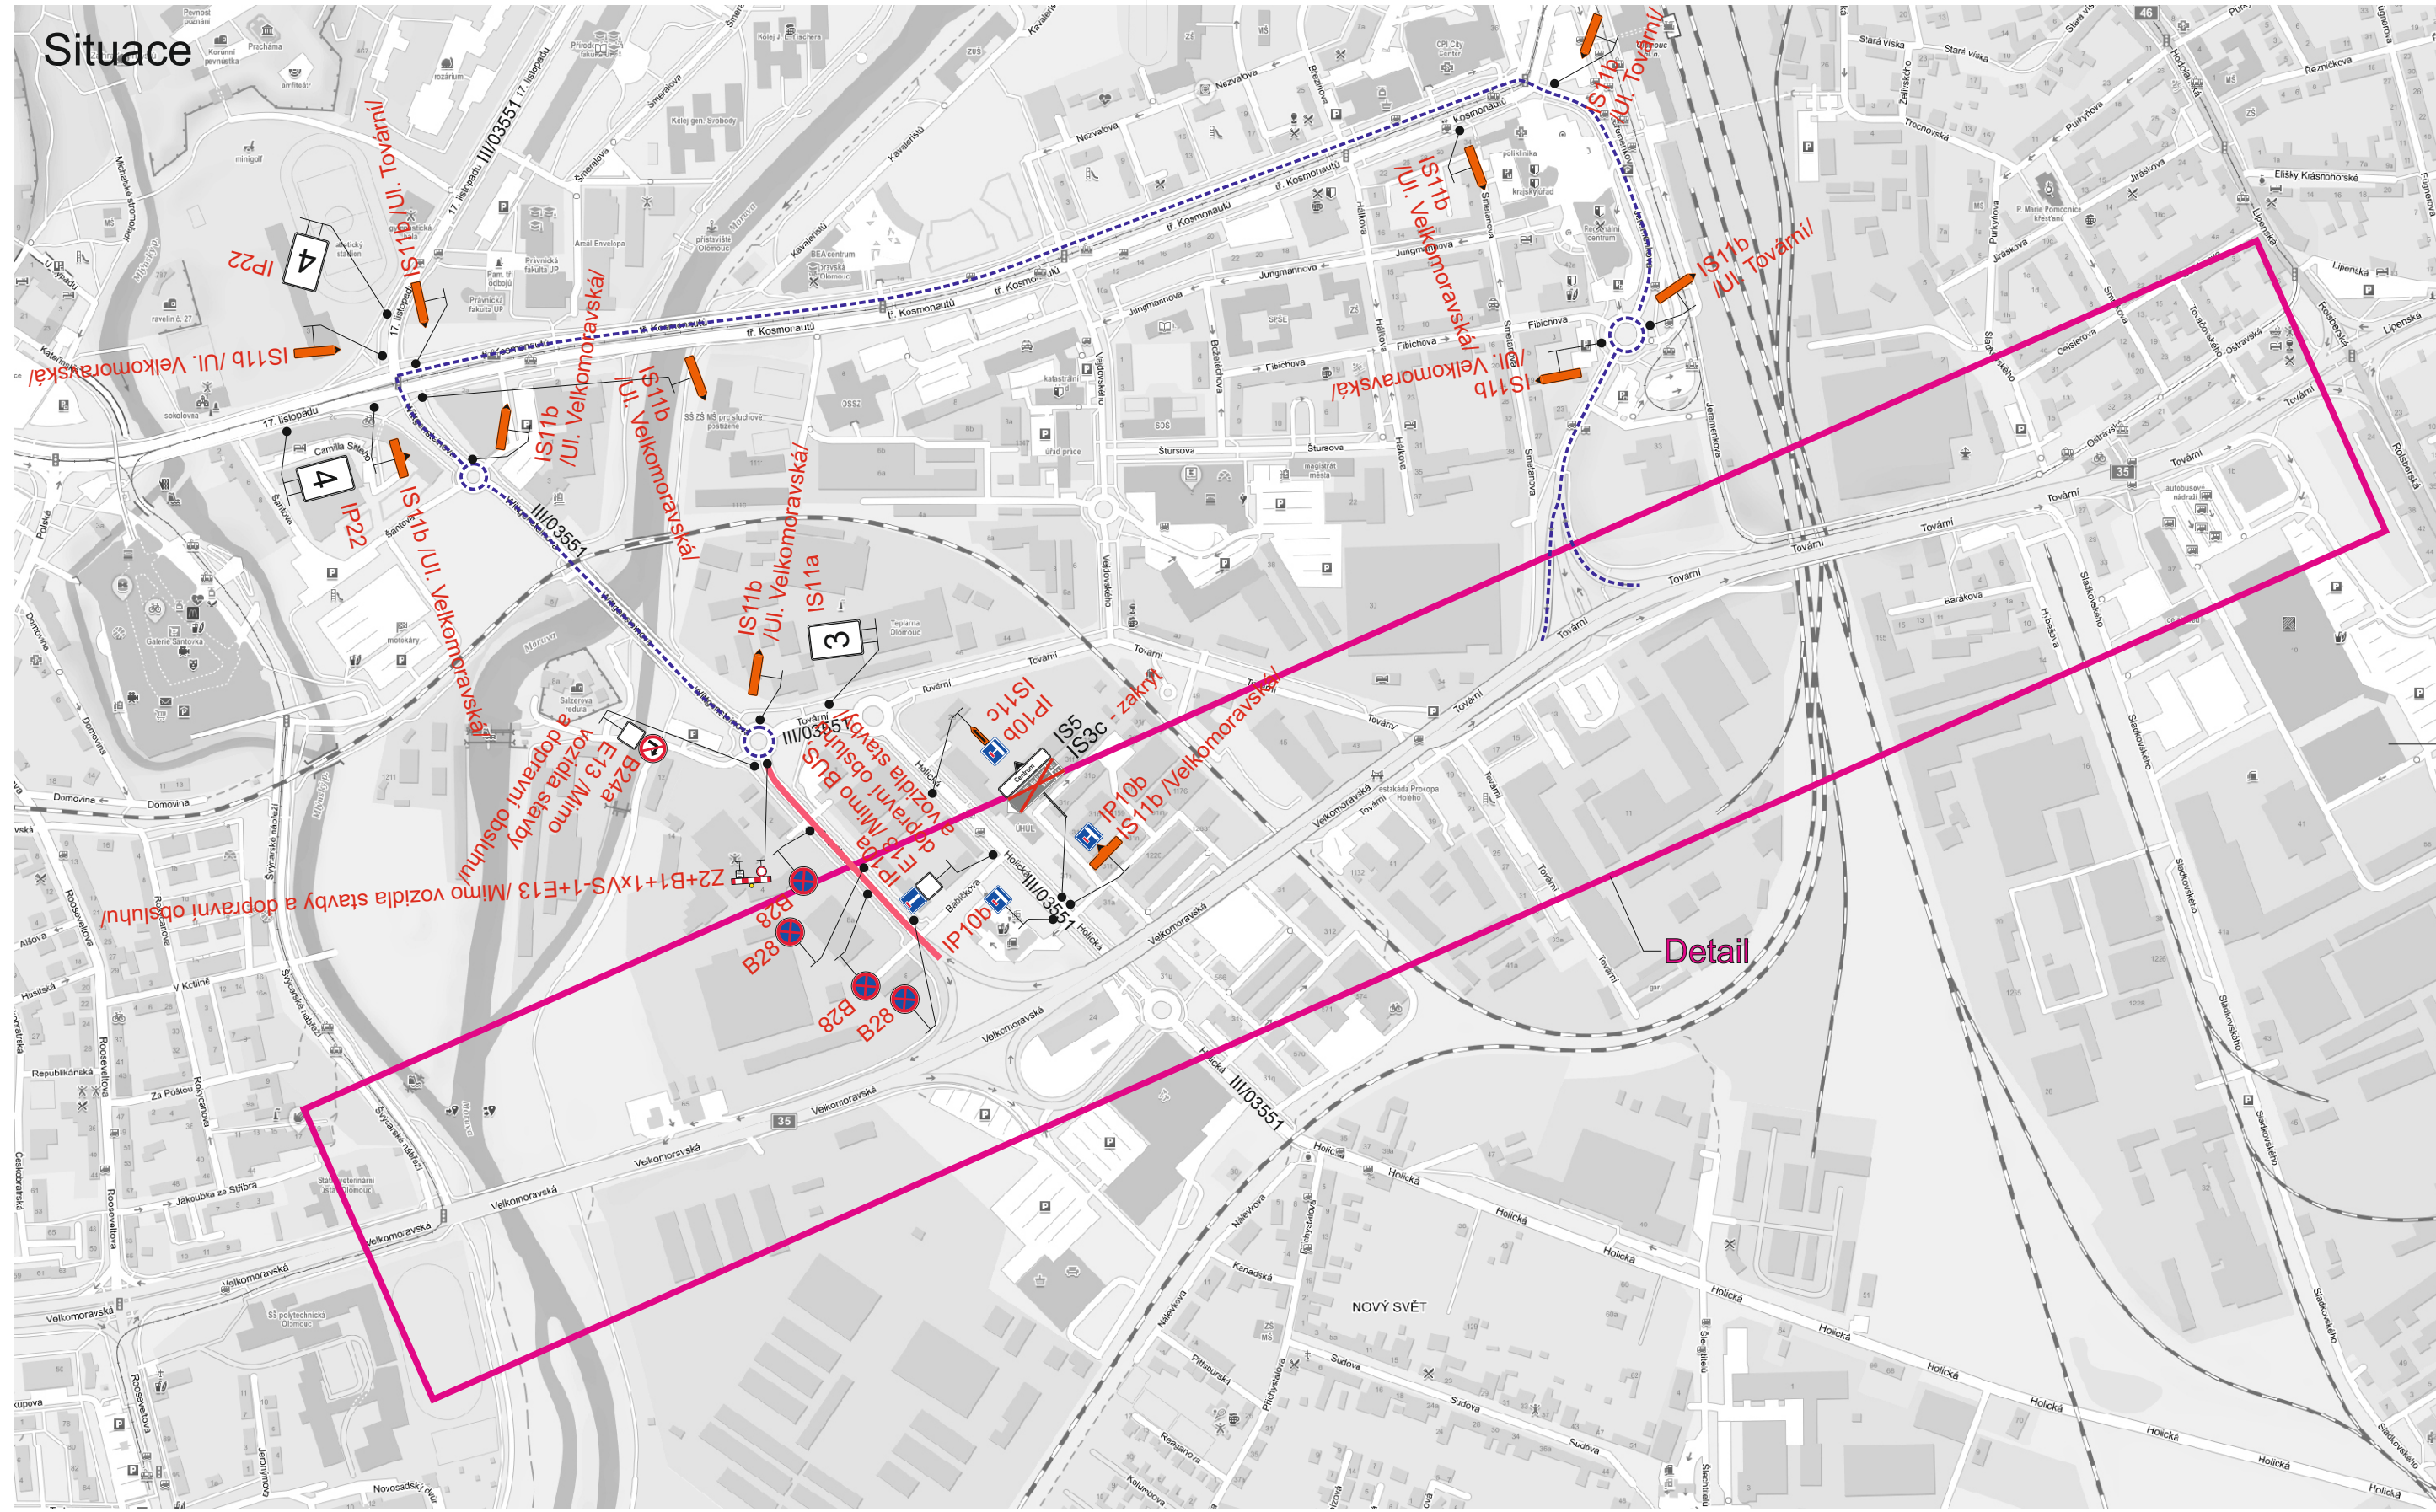

Specifikace DZ

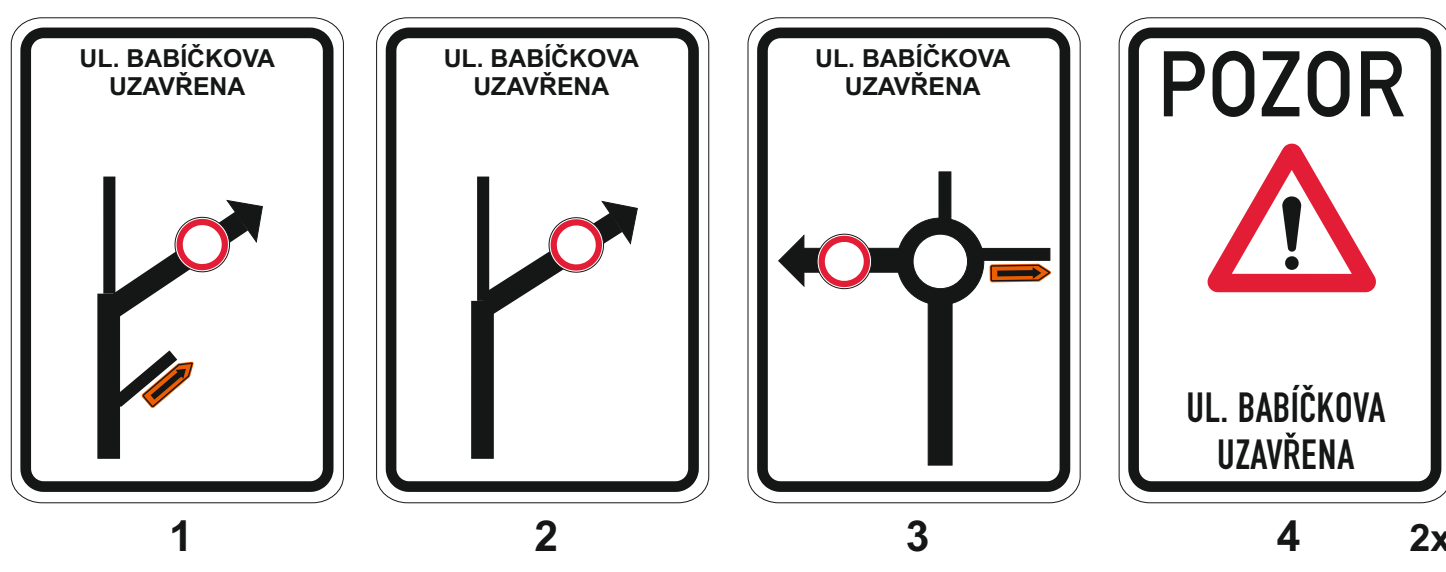

STANOVENO
KUOK 129708/2024
KRAJSKÝ ÚŘAD
OLOMOUČSKÝ KRAJ
ODBOR DOPRAVY A SILNIČNÍHO
HOSPODÁŘSTVÍ

Legenda:
■ Opravovaný úsek
■ Objížděná trasa

Při pokládce asfaltových vrstev zůstane na DZ E13 text „Mimo vozidla stavby“

Dopravní značení B28 s datem platnosti bude umístěno 7 dní před zahájením stavby.

Trvalé dopravní značení, které je v rozporu s přechodným dopravním značením bude zakryto.

Vypracoval:	Datum:	SEKNE SEKNE, spol. s r.o. Hameršská 12, 772 00 Olomouc DIČ: CZ62363701 tel./fax: 585 311 887
Marie Marhounová	7.11.2024	
Název akce:	Opravy AHV - oblast střed - jaro 2024	
Název objektu:	Přechodné dopravní značení	Formát:
Příloha:	Olomouc, ul. Babičkova	14xA4
		1